Kursbericht ÜK4-24 für Zeichner EFZ Fachrichtung Architektur

Der ÜK4 beschäftigt sich während der fünf Kurstagen mit verschiedenen Aufgaben des Leitfadens und den durch die Kursbegleitung vorbereiteten Themen. Ziel des ÜK4 ist es, einen ersten kompletten QV-Durchlauf vorzunehmen, um den Lernenden ihren aktuellen Lernstand aufzuzeigen.

Kurstag 1	- Präsentationen Vorarbeit zum Thema «Wo sind die grossen Meister*innen?» - Vorstellen des Bauplatzpraktikum - Perspektive - Inputs zum Detailzeichnen & Problemerkennung
Kurstag 2:	- 1h Problemerkennung - 6h für 4 Detail, Massstab 1:5 - Input zum Ablauf Werkplan
Kurstag 3:	- Vormittag 4.5h Werkplan (Grundriss M: 1-50) CAD im Büro - Nachmittag Besichtigung Neubau Gewerbepark Thun-Süd, Allmendingen
Kurstag 4:	- Test 1x1 und ABC - Terminprogramm Erneuerung Küche und Nasszelle - div. Rückgaben und Besprechungen
Kurstag 5:	- Wiederholung „Detail Zeichnen“ und intensive Besprechung - Arbeitsbuch- und Detailgespräche - individuelle Vertiefungsarbeit (T/G/B) auf A3, Aufenthaltsraum im Innenhof - ganzer Tag, persönliche Gespräche mit Lernenden - Ausblick & Möglichkeiten als ZFA, Fragen, Rückmeldung - Prämierung des schönsten Arbeitsbuches, bestes Plakat & Vorarbeit

Arbeiten vom Kurs ÜK4 2024

Bestes Plakat: Marielle Schenk

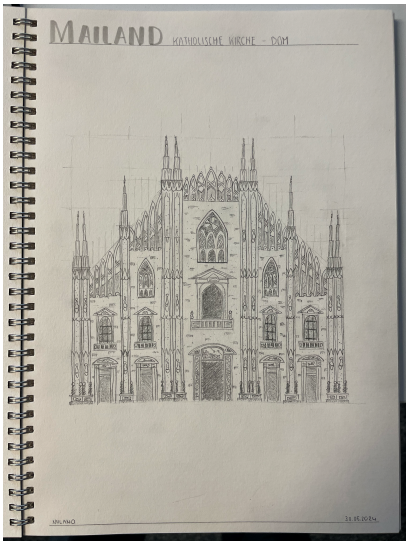

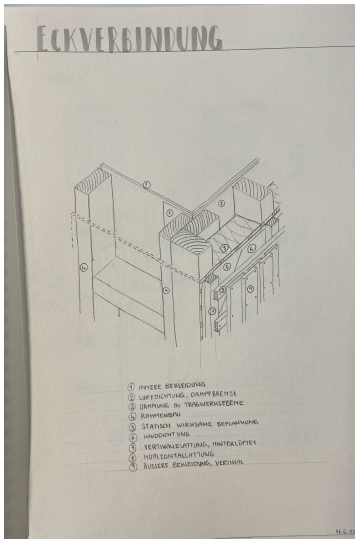

Bestes Arbeitsbuch: Arnita Dirmir

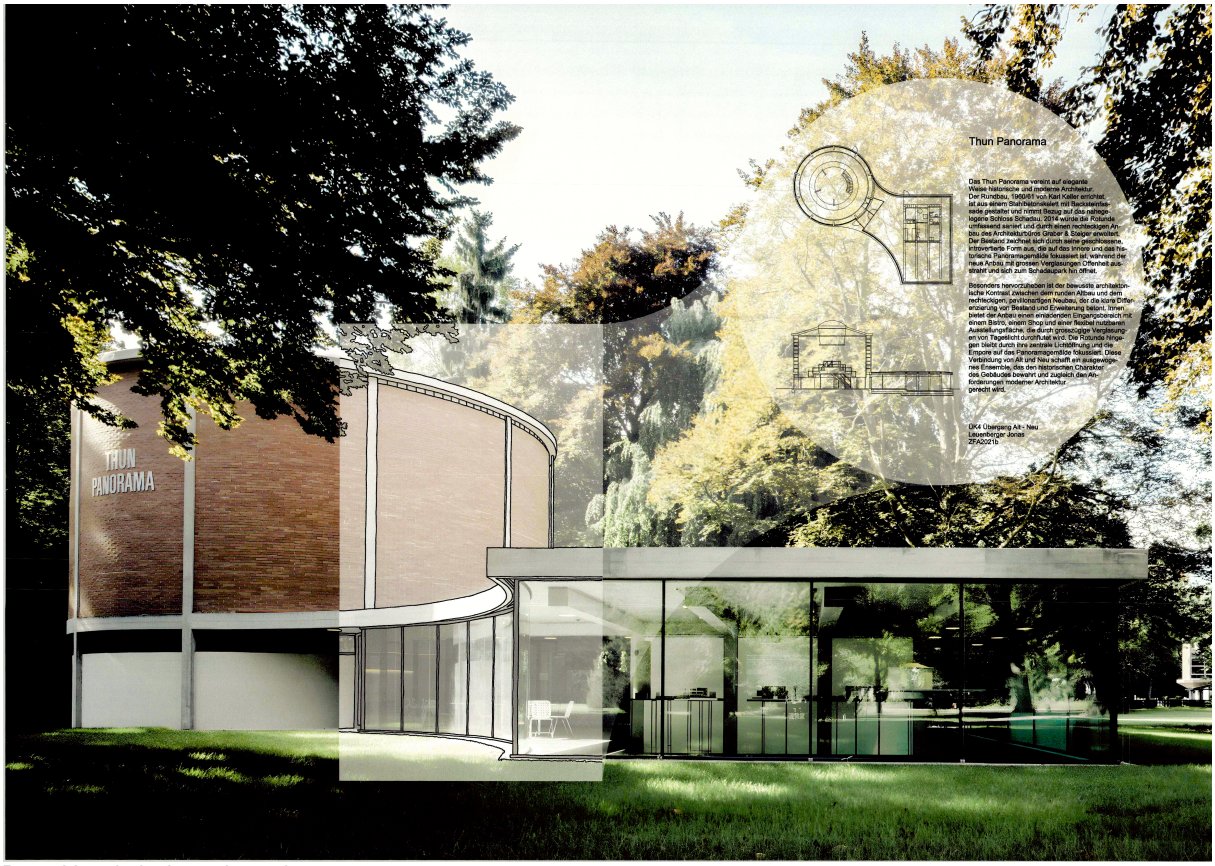

Beste Vorarbeit: Jonas Leuenberger

Vorarbeit – Übergang Alt-Neu

Die Vorarbeit zum Thema «Übergang Alt-Neu» wurde wie jedes Jahr in Form einer Kurzpräsentation anhand einem Referenzobjekt, gelayoutet auf einem A2 der gesamten Klasse nähergebracht. Die Auseinandersetzung mit dem Objekt in Zusammenhang auf den Übergang Alt-Neu wurde im Arbeitsbuch erarbeitet. Wir durften viele interessante Vorträge, Plakate und neue Objekte kennen lernen, bei denen unterschiedliche Fragestellungen behandelt wurden.

- Konzeptentwicklung: Wie kann das Design eines neuen Gebäudes die Geschichte und den Charakter eines bestehenden historischen Gebäudes respektieren und gleichzeitig moderne Funktionen integrieren?

- Materialwahl: Welche Materialien könnten verwendet werden, um eine harmonische Verbindung zwischen dem alten und dem neuen Teil des Projekts zu schaffen?

- Raumgestaltung: Wie können die Innenräume des neuen Gebäudes so gestaltet werden, dass sie den Fluss und die Nutzung des angrenzenden historischen Gebäudes unterstützen?

- Fassadengestaltung: Welche architektonischen Elemente könnten in der Fassade des neuen Gebäudes verwendet werden, um Anklänge an das alte Gebäude zu vermitteln, ohne es zu kopieren?

Kursrückblick

Die Wohnsiedlung Harossen in Brütten bei Zürich vom Architekturbüro BDE Architekten GMBH begleiten die Lernenden seit dem 1. Lehrjahr in ihren jeweiligen ÜKs. Im Rahmen dieses Projekts konnte ein erster Qualifikationsverfahrensdurchlauf (QV-Durchlauf) durchgeführt werden, bei dem 4 Details im Massstab 1:10 innerhalb von 6 Stunden von Hand erstellt wurden. Zusätzlich wurde einen Grundriss im Massstab 1:50 in 4,5 Stunden mit Hilfe von CAD-Software erarbeitet.

Die Erstellung der Innenperspektive und der äusseren Visualisierung musste, wie in den Vorjahren, erneut erklärt und gemeinsam erarbeitet werden. Die Lösungen im Bereich Grundlagen (1x1) wurden als unterdurchschnittlich bewertet.

Den Lernenden wurde zum ersten Mal ein individuelles Arbeitsbuch- und Detailgespräch angeboten, damit ein Gespräch, ähnlich dem der QV simuliert werden kann. Das Angebot wurde von mehreren Lernenden wahrgenommen und als Mehrwert beurteilt.

Besichtigung Baustelle

Die diesjährige Baustellenbesichtigung führte die Lernenden nach Allmendingen in den Neubau des Gewerbeparks Thun-Süd.

Bewertung

ZFA 2021A	Themen	A	B	C	F	U	N
T1	Arbeitsbuch	3	15	2	-	-	-
T2	Vorarbeit	3	16	1	-	-	-
T3	Terminprogramm	-	-	-	-	-	-
T4	Perspektive	-	16	4	-	-	-
T5	Baukonstruktion	-	16	4	-	-	-
T6	Gesamtplan	-	18	2	-	-	-
T7	1x1	-	18	2	-	-	-
T8	ABC	3	17	-	-	-	-
T9	Wahlpflichtarbeit	3	7	8	2	-	-

ZFA 2021B	Themen	A	B	C	F	U	N
T1	Arbeitsbuch	-	15	1	-	-	1
T2	Vorarbeit	2	15	-	-	-	-
T3	Terminprogramm	-	-	-	-	-	-
T4	Perspektive	1	16	-	-	-	-
T5	Baukonstruktion	-	15	2	-	-	-
T6	Gesamtplan	-	16	1	-	-	-
T7	1x1	2	10	5	-	-	-
T8	ABC	10	7	-	-	-	-
T9	Wahlpflichtarbeit	6	9	1	1	-	-

Kursleitung:
Kevin Baumgartner, Architekt BA FH
Alexander Abousbaa, Eidg. dipl. Bauleiter
Nicolas Kormann, Architekt BA FH
Rafael Balduini, dipl. Bauleiter
Ramona Müller-Rösti, Architektin BA FH
Rahel Holzer, Zeichnerin ZFA EFZ